

Logement
B-403


Niveau
R+4

T3


Entrée B

TABEAU DES SURFACES
(Placards inclus)

Séjour / Cuisine	29.50 m ²
Chambre 1	12.35 m ²
Chambre 2	9.75 m ²
DGT	8.70 m ²
Entrée	4.80 m ²
SdE	5.15 m ²
WC	2.15 m ²
Surface Habitable	72.40 m²
Terrasse	14.80 m ²
Surface Totale	87.20 m²

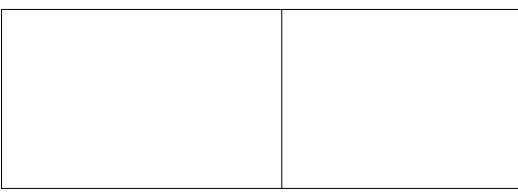

Plan de Vente	30/04/2019
	Indice Notaire

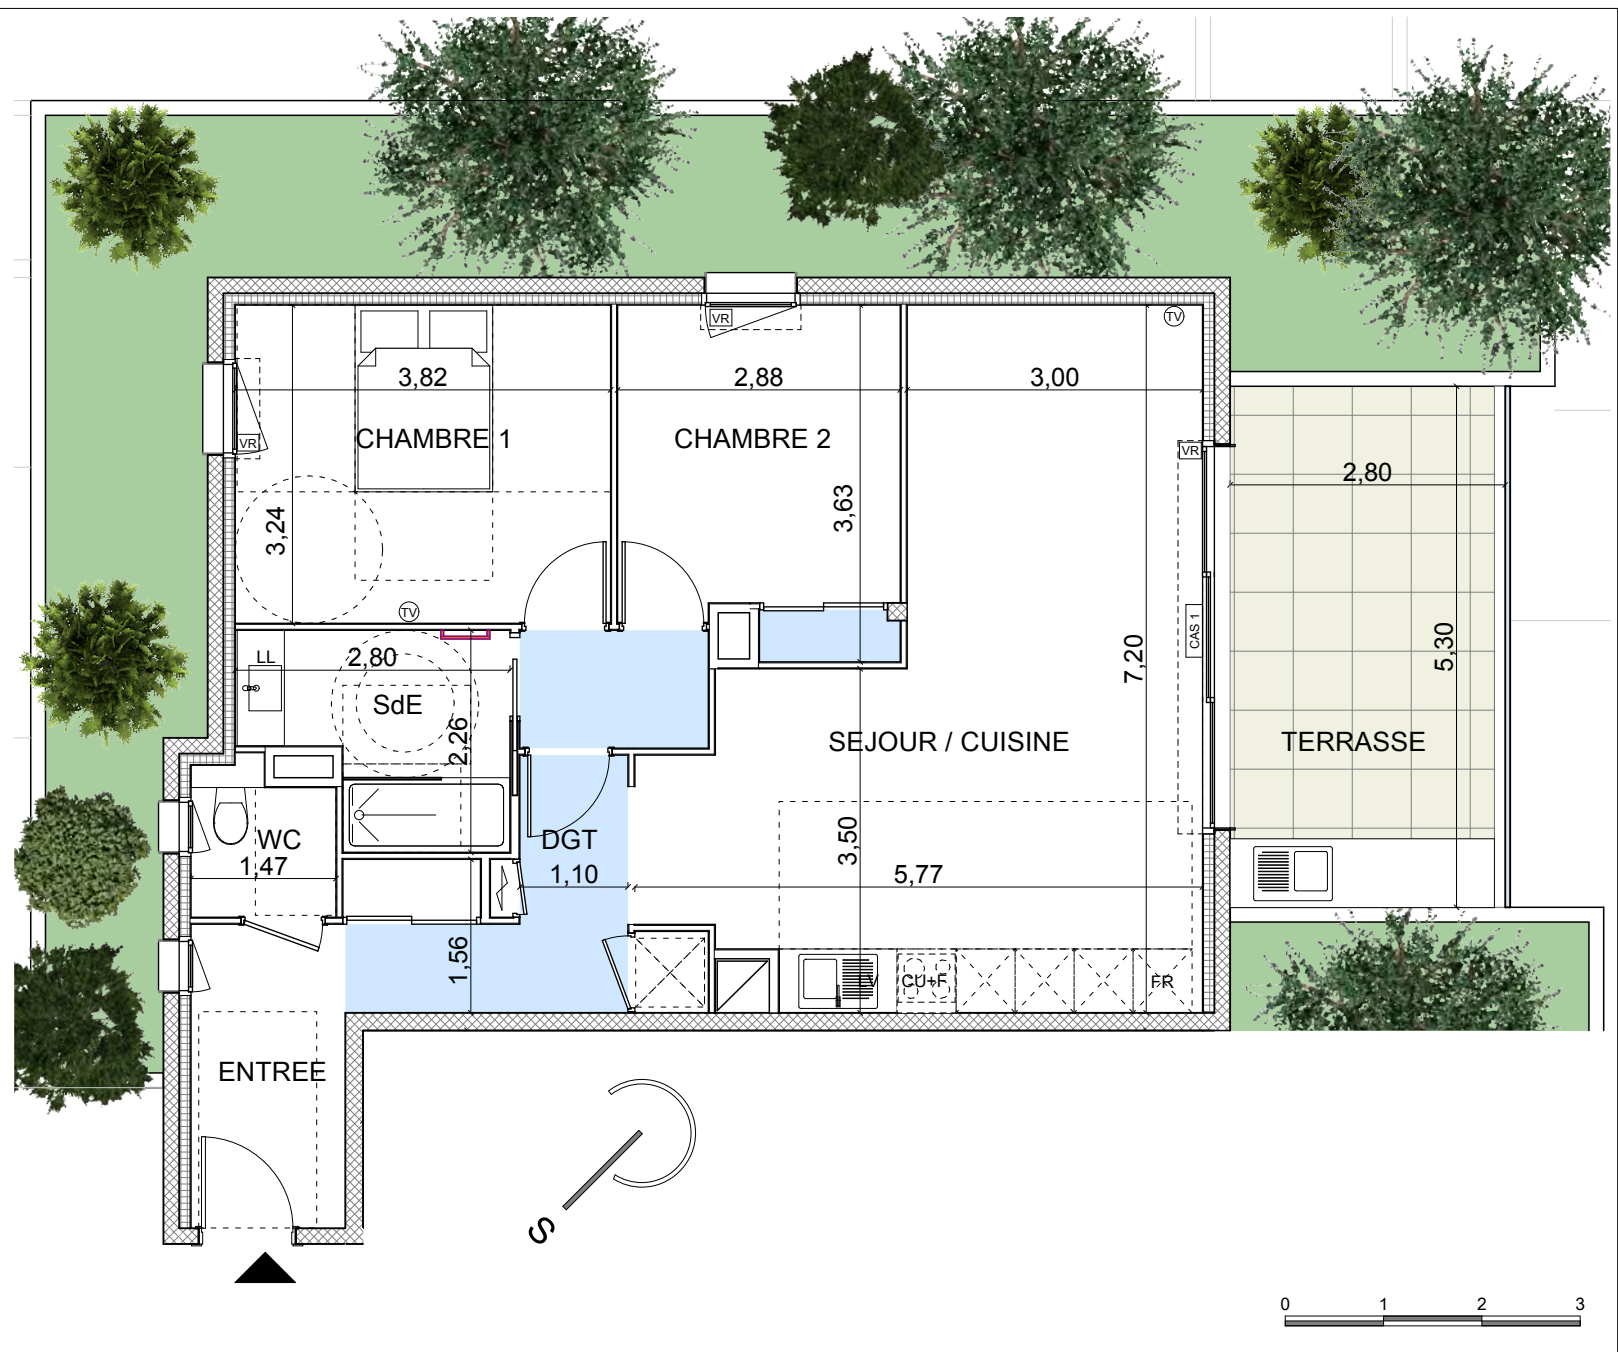

Légende

- Porte-fenêtre coulissante 3 rails
- Porte-fenêtre coulissante 2 rails
- Porte-fenêtre simple ouvrant à la française
- Fenêtre ouvrant à la française
- VR Volet Roulant
- Soffite ou Faux plafond
- Tableau électrique

Tout en conservant les caractéristiques essentielles du plan, la société se réserve la possibilité d'y apporter des modifications pour des raisons de constructions ou d'amélioration. Les faux-plafonds et retombées de poutres, emplacements des équipements et gaines techniques, sont figurés à titre indicatif. Les accès extérieurs (jardin, terrasse, balcon, loggia) pourront présenter des différences de niveaux pour des raisons techniques. Les surfaces et les côtes des pièces peuvent varier de 5% en fonction des contraintes techniques.