

CASA XL	A-209
R+2	


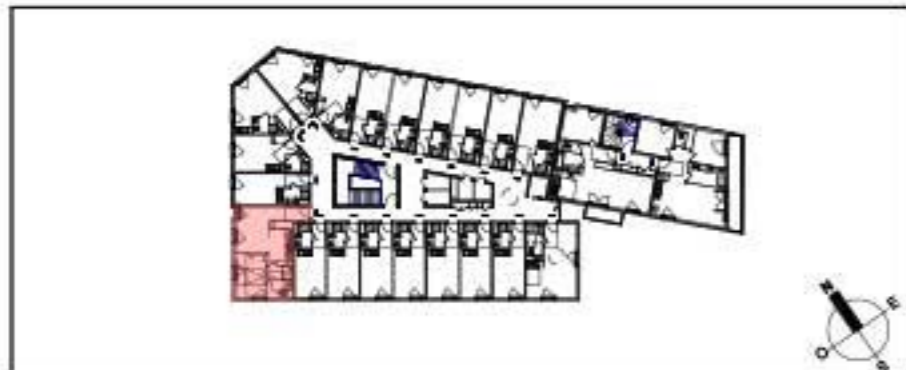


TABLEAU DES SURFACES

Entrée	5.8 m ²
Séjour/Cui	19.8 m ²
Ch.	11.6 m ²
SdE	6.1 m ²
TOTAL S.H :	43.3 m²

15 Mars 2021

Des modifications sont susceptibles d'être apportées à ce plan en fonction des nécessités techniques de la réalisation, tant en ce qui concerne les dimensions brutes que les équipements. Les surfaces indiquées sont approximatives, les rebords, soffites, faux plafonds, canalisations sont figurés à titre indicatif.

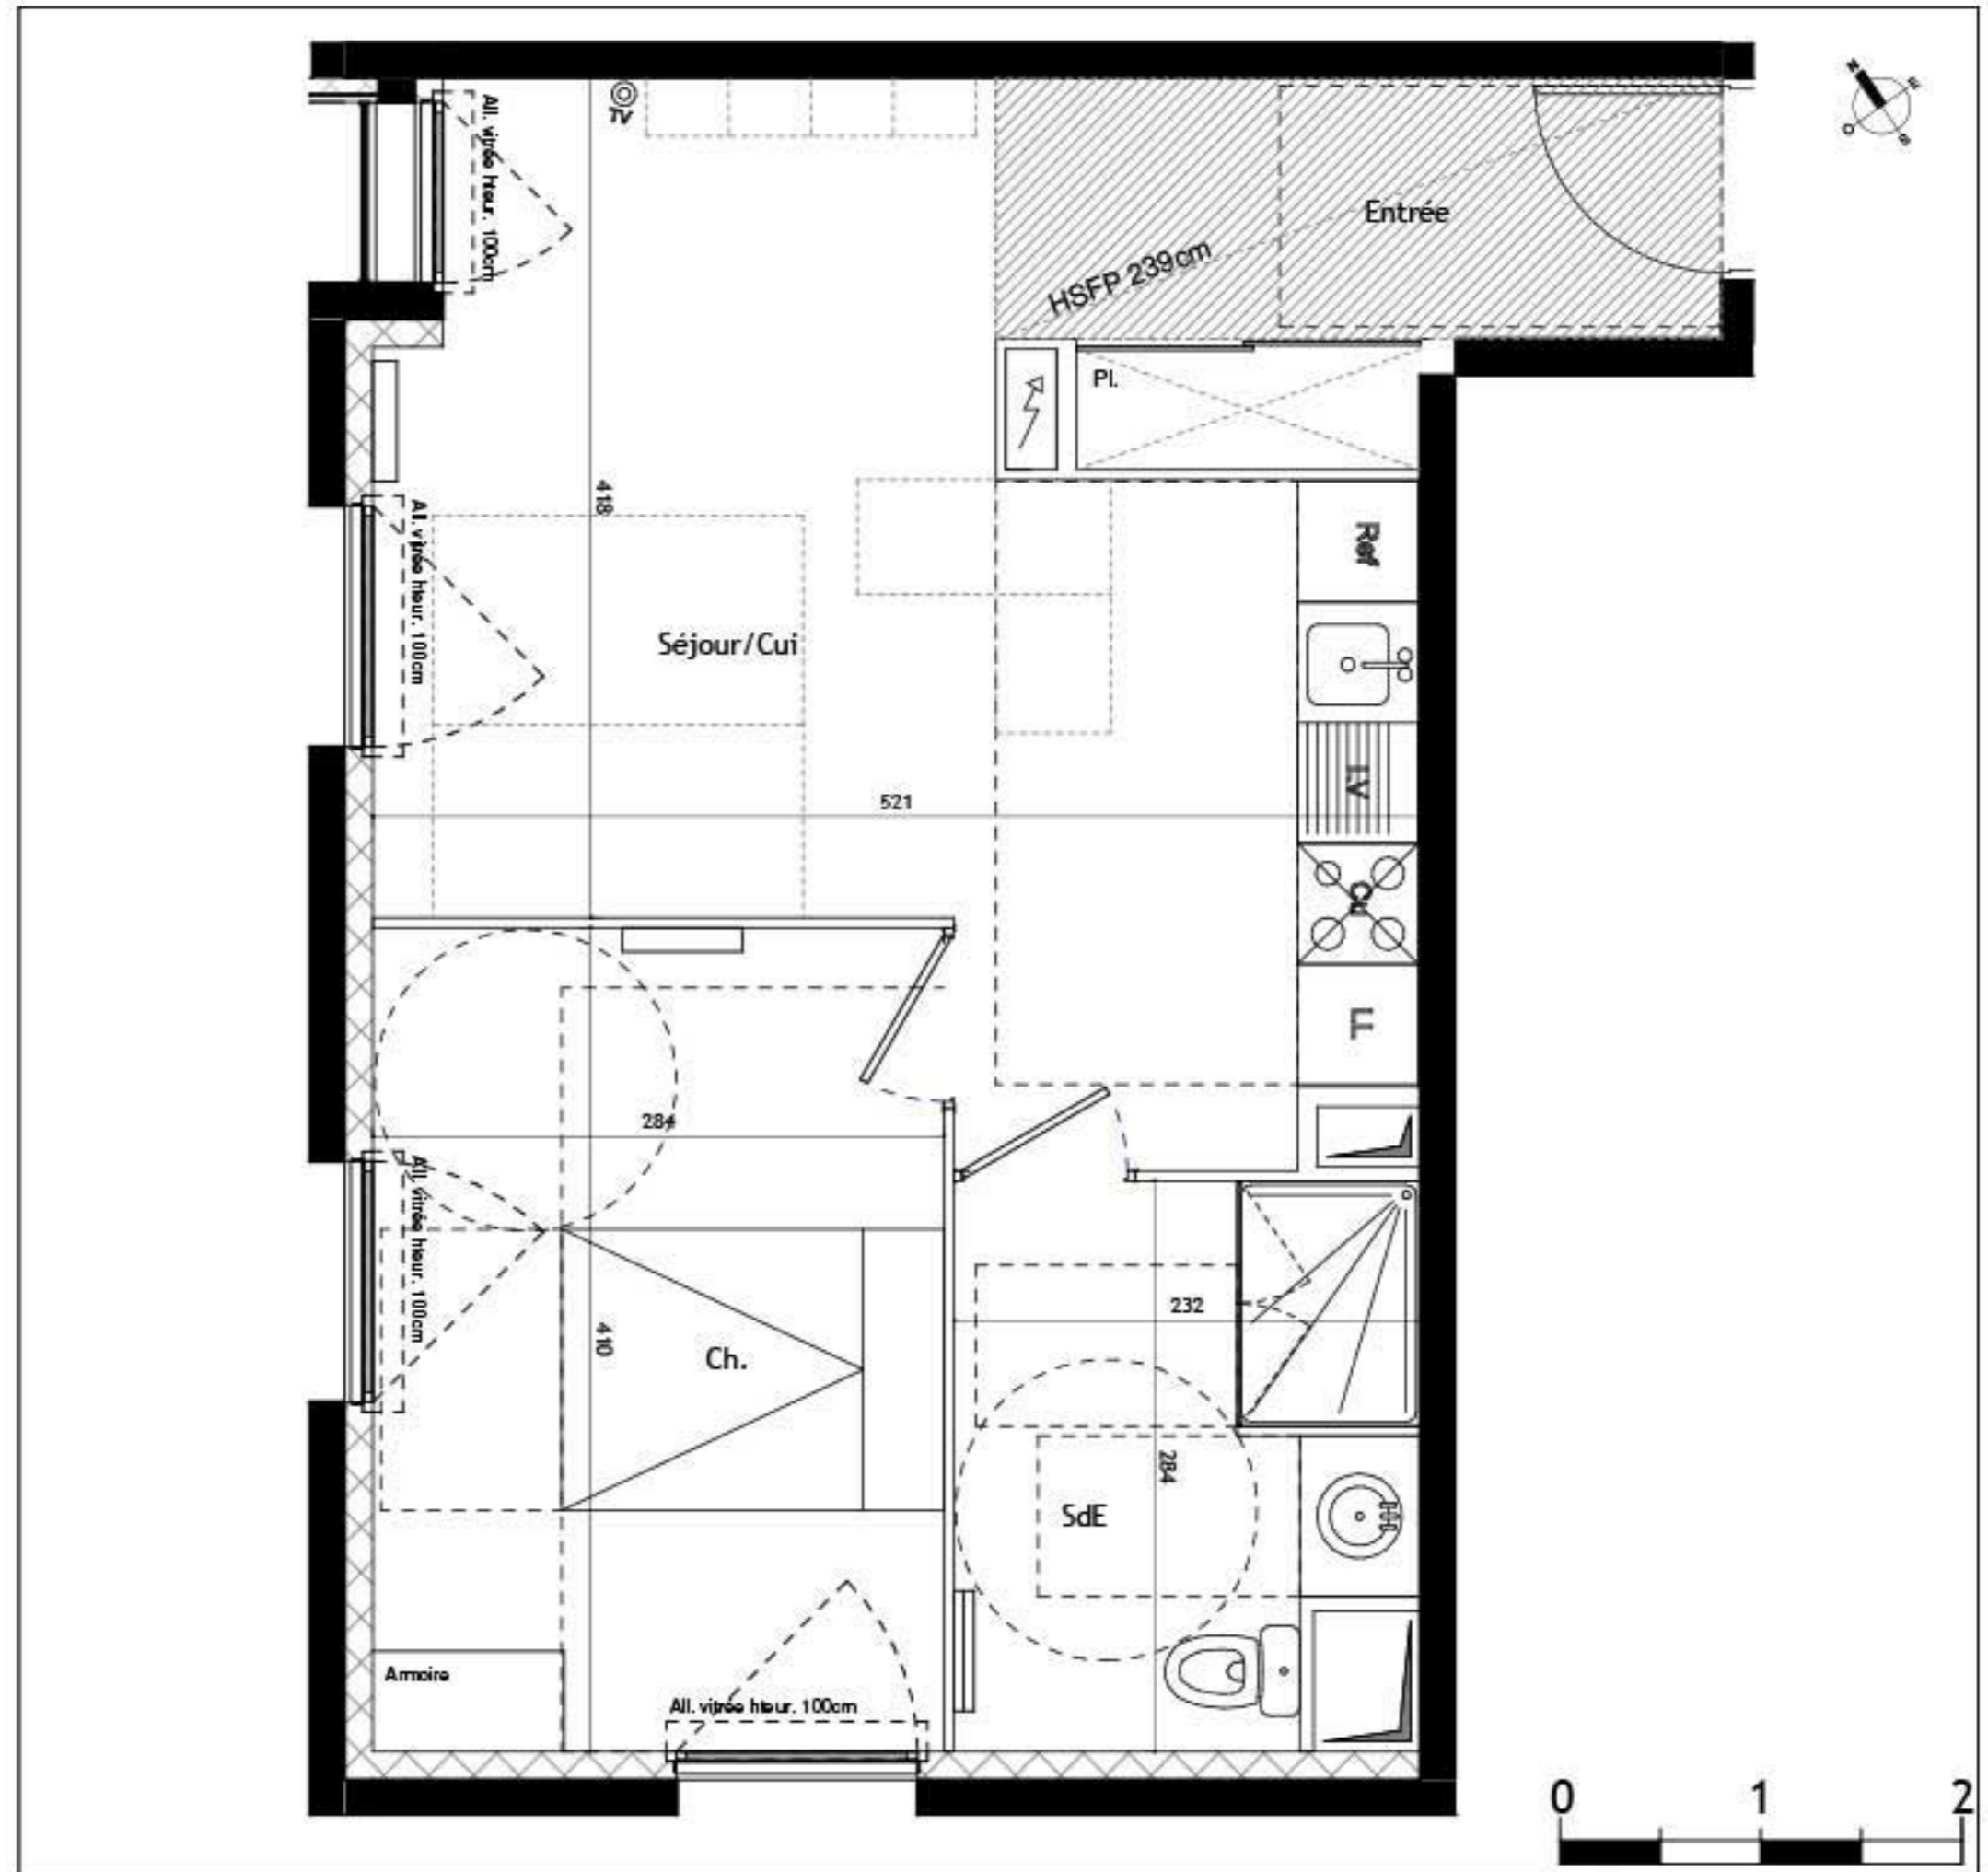

BPA ARCHITECTURE
36 Av. de Lodève
34070 MONTPELLIER

