


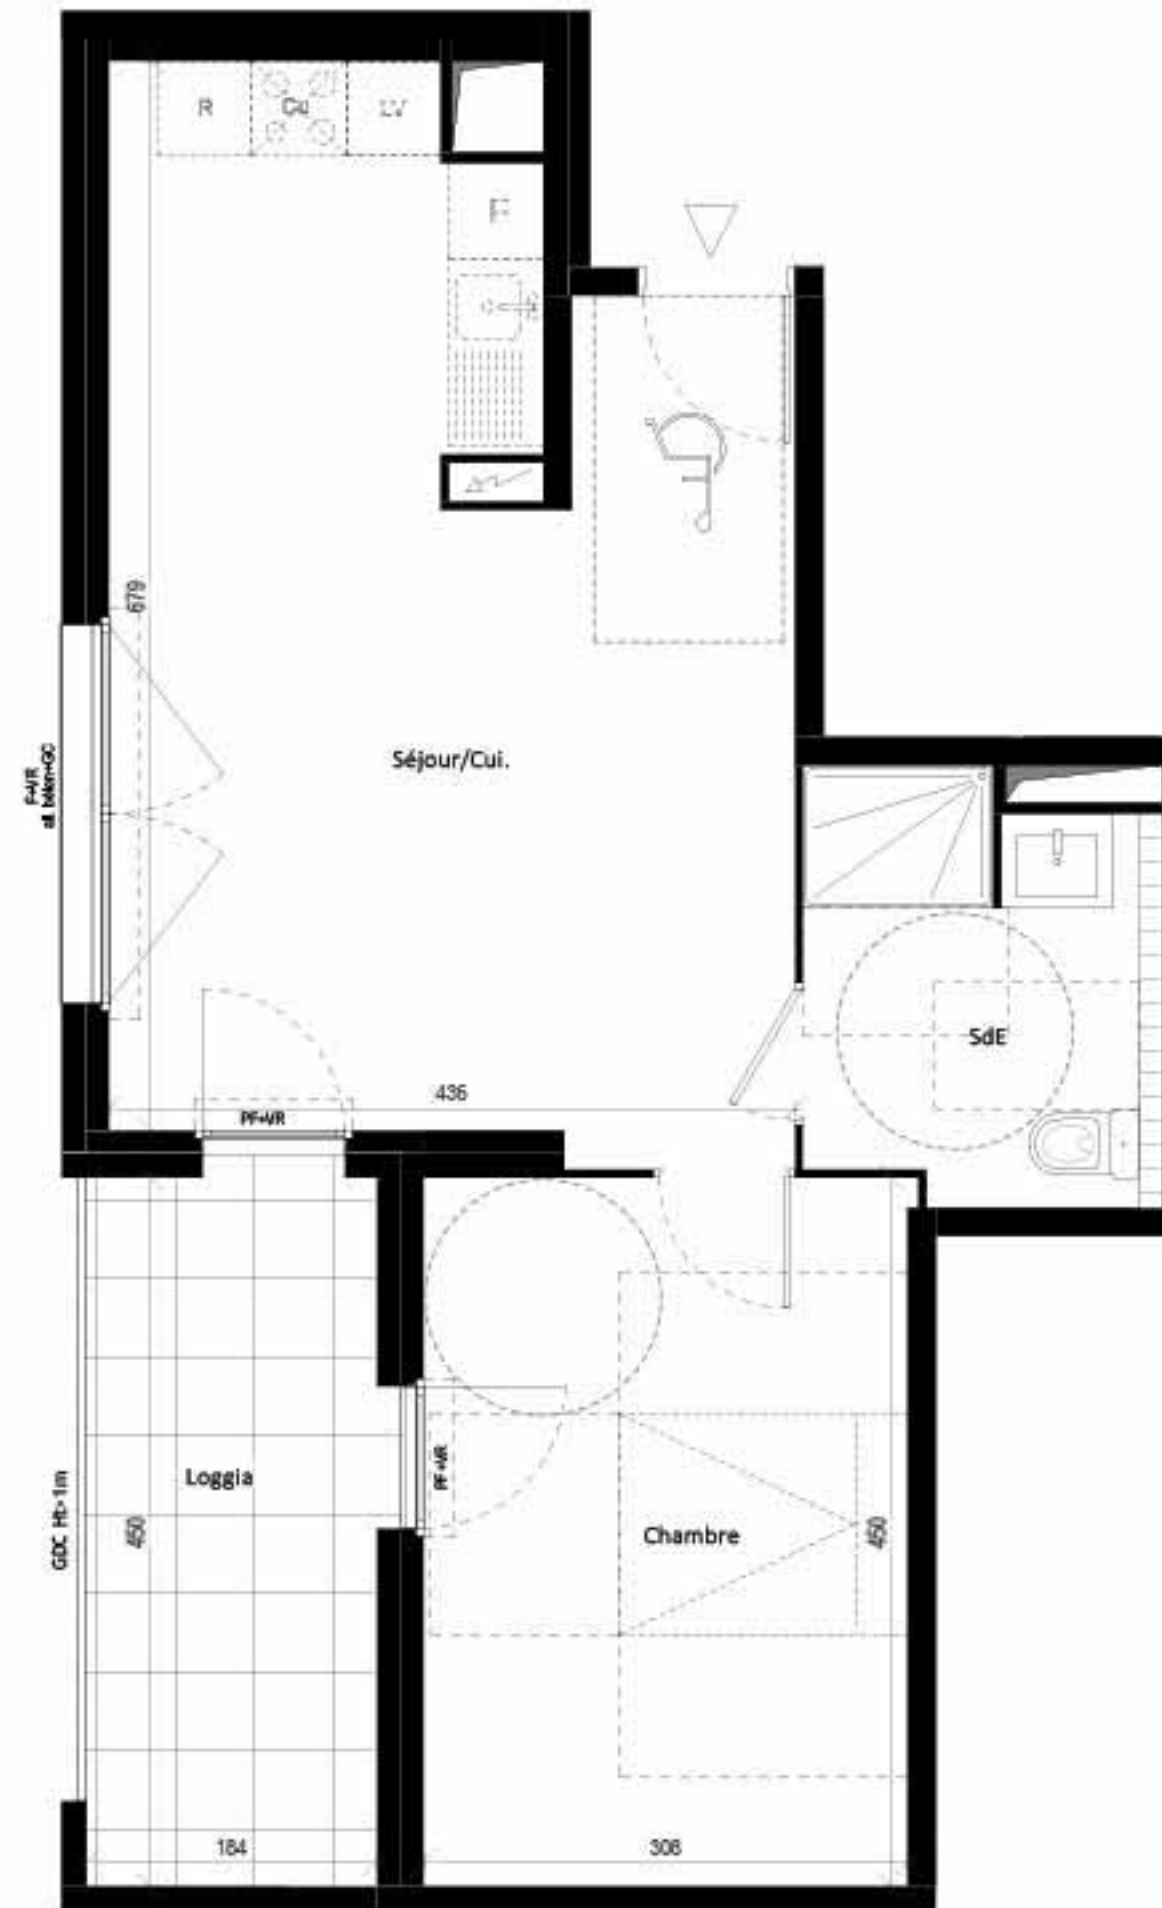

0 1/2m 1m 2m 3m

1/50 ième



Bâtiment C
C205

Appartement T2

Niveau R+2

| | |
|--------------------------|---------------------------|
| Séjour/Cui. | 26.7 m ² |
| Chambre | 13.9 m ² |
| SdE | 5.9 m ² |
| SURFACE HABITABLE | 46.5 m² |
| Loggia | 8.3 m ² |
| | 8.3 m² |

Légende

| | |
|-------------------------------|------------------------|
| Entrée | F Fenêtre |
| Tableau électrique | PF Porte fenêtre |
| LL Emplacement lave-linge | CB Cécile-battant |
| LV Emplacement lave-vaisselle | PC Porte coulissante |
| R Emplacement réfrigérateur | FC Fenêtre coulissante |
| Cu Emplacement cuisson | VR Volet roulant |
| PL Placard | SO Store occultant |
| Soiffe / Faux-plafond | GDC Gardis-corps |
| Masquage | CF Cloison démontable |
| Gaine | LI Lit non fourni |

Nota:

Des modifications sont susceptibles d'être apportées à ce plan en fonction des nécessités techniques ou réglementaires lors de la réalisation.
 Les surfaces indiquées sont approximatives conformément à l'article R261-25 du GCH.
 Les rebords, soffites, faux-plafonds, trappes de visites, gaines, canalisations, convecteurs, l'emplacement des équipements électriques, ainsi que la hauteur sous plafond et la hauteur des seuils et allèges sont figurés à titre indicatif.
 La hauteur des seuils correspond à la différence de niveau entre les sols fins intérieurs et extérieurs et ne tient pas compte de l'obstacle à arjamber.
 Les plantations éventuelles ne sont pas contractuelles. L'équipement électroménager et mobilier éventuellement indiqué sur plan n'est pas fourni (hormis meuble de salle de bain/déau et kitchenette).

Indice: 3

Format: A3

Date: 16/07/2020