

# PLAN DE VENTE DU LOT 4


## "Le Chant du Grillon"

Commune de CLERMONT L'HERAULT  
Surface du LOT = 541 m<sup>2</sup>

parcelle : CY 313


### LEGENDE

### PLAN DE MASSE

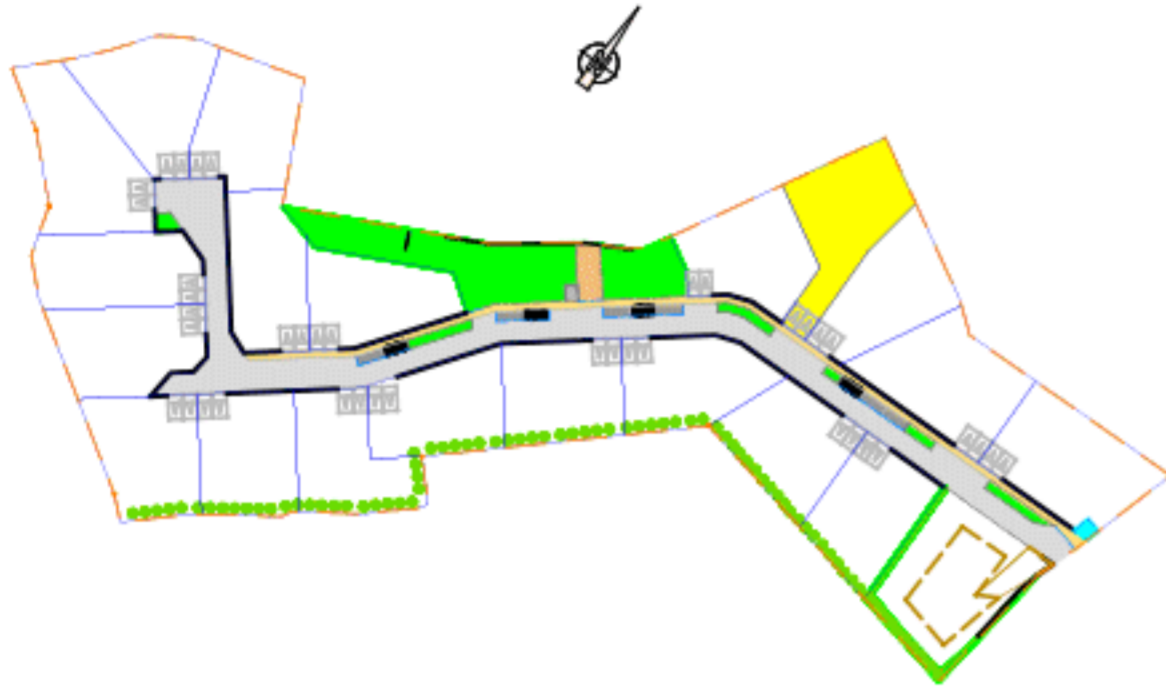

172.75	Altimétries TN		Rang d'agglô à la charge de l'aménageur
	Emprise du projet		Chaussée
	Limite lots		Trottoir
1	Numéro du lot		Espace vert
	Zone constructible maxi en Rdc		Parking privé - à la charge de l'aménageur
19.90	Cotations		Parking visiteur
-3.00	Prospects		Clôture souple
	Clôture rigide		

- Limite issue de la division réalisée par le cabinet PAGES, géomètre-expert à Montpellier, conformément au document d'arpentage vérifié et numéroté le 20/01/2020 (ref. dossier 18257)
- Limite issue de la division réalisée par le cabinet PAGES, géomètre-expert à Montpellier, conformément au document d'arpentage vérifié et numéroté le 02/01/2014 (ref. dossier 13278)
- Limite issue de du bornage réalisé le 18/11/2013 par le cabinet PAGES TIP, géomètre-expert à Montpellier (ref. dossier 13278)
- Limite issue de du bornage réalisé le 27/04/2015 par le cabinet PAGES TIP, géomètre-expert à Montpellier (ref. dossier 13278)
- Limite issue de du bornage réalisé le 25/10/2007 par le cabinet GEOMETRIS, géomètre-expert à Clermont l'Hérault (ref. dossier 345-2006)
- Application cadastrale
- Application cadastrale - bâti

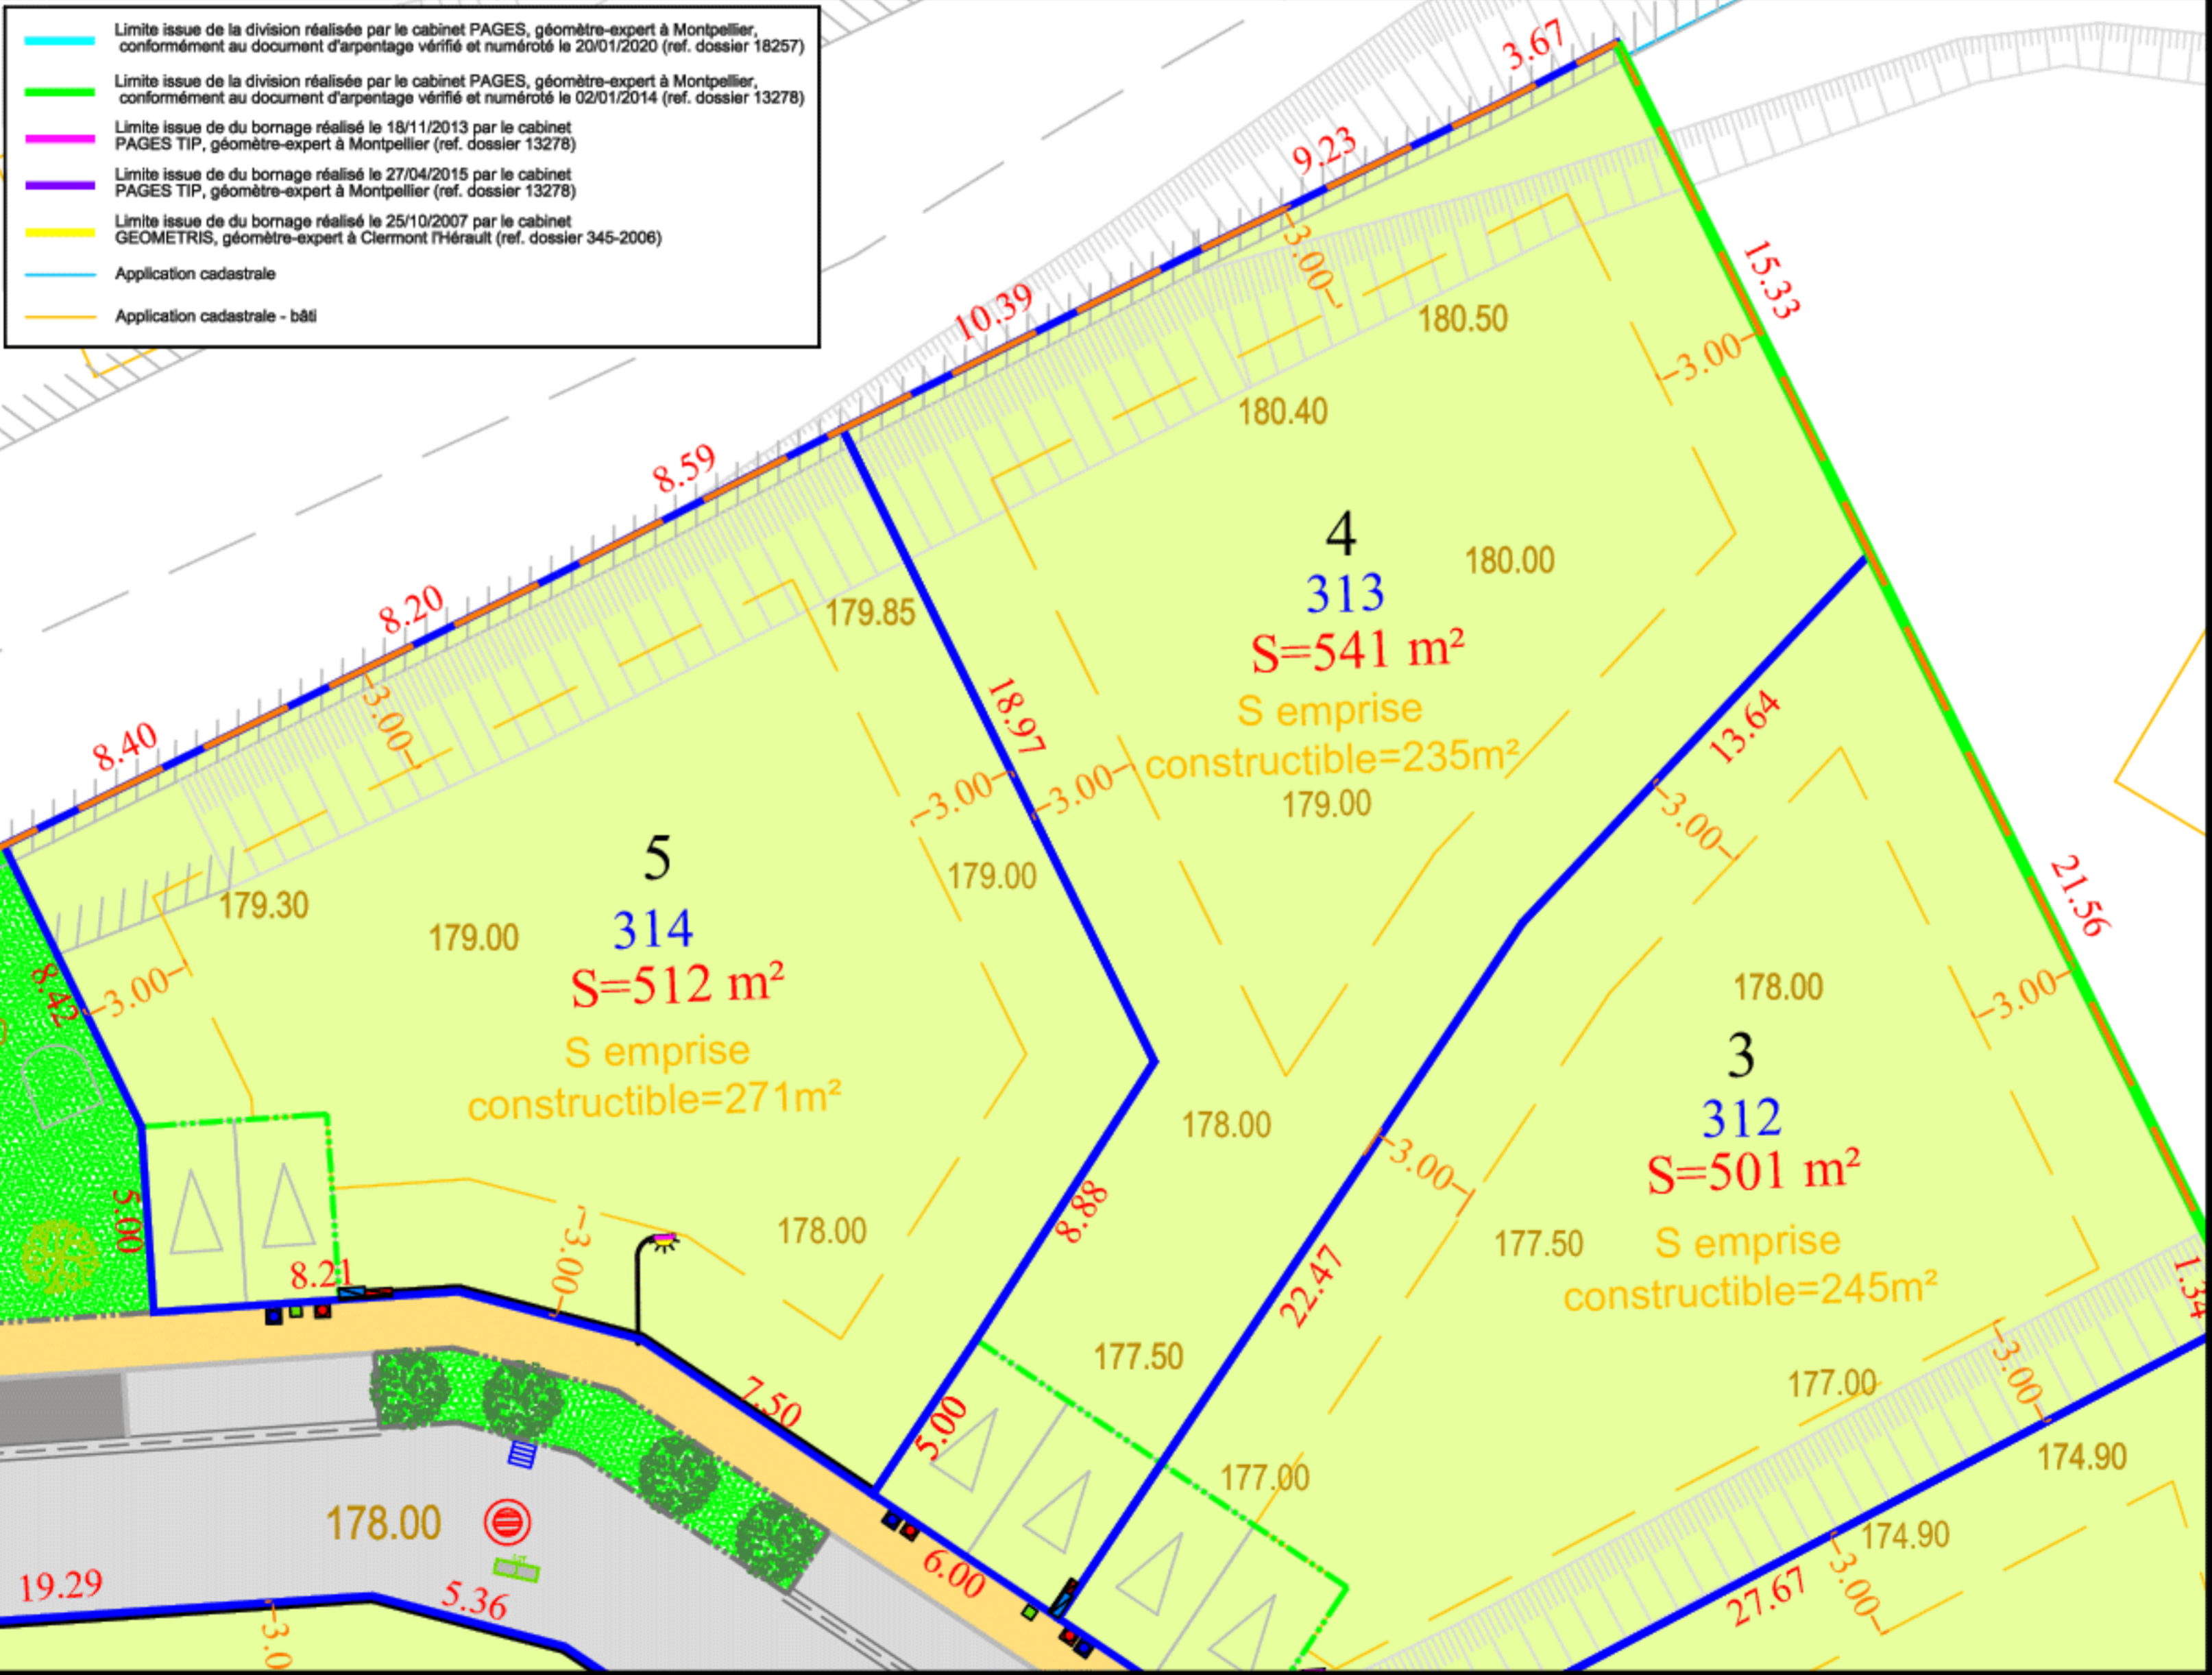

- Bordure Type T2
- Bordure Type A2
- Bordure Type P1
- Bordure Type CC1
- Marquage au sol

Dossier 18 257  
NOVEMBRE 2020

